



CÂMARA DO MUNICÍPIO DE APIAÍ

ESTADO DE SÃO PAULO
PORTAL DA MATA ATLÂNTICA
PALACIO MIN. MARIO GUIMARÃES
CNPJ 50.784.248/0001-69

PROPOSTA DE EMENDA IMPOSITIVA Nº 07 AO PROJETO DE LEI MUNICIPAL

Nº 244, DE 2021

(De autoria da vereadora Joseni Ribeiro Barbosa)

“Estima a Receita e fixa a Despesa do Município de Apiaí para o exercício de 2022.”

Art. 1º- Ficam incluídas na execução financeira e onde couber no Projeto de Lei n.º 244/2021, que “Estima a receita e fixa a despesa para o exercício financeiro de 2022”, a seguinte programação para ações:

ÓRGÃO	02 – PODER EXECUTIVO
UNIDADE ORÇAMENTÁRIA	05 – SECRETARIA MUNICIPAL DE OBRAS E SERVIÇOS URBANOS
UNIDADE EXECUTORA	01 – OBRAS E SERVIÇOS URBANOS

ITEM	FUNCIONAL	DESCRIÇÃO	PROJETO	BENEFICIÁRIO	VALOR UNITÁRIO
1	15 15.452 15.452.0005 15.452.0005.2010	URBANISMO SERVIÇOS URBANOS PLANEJAMENTO DE OBRAS E SERVIÇOS OPERAÇÃO E MANUTENÇÃO DOS SERVIÇOS	07 pontos de iluminação pública Vila Santa Terezinha	Rua do Córrego do Ouro	R\$ 7.000,00
2	15 15.452 15.452.0005 15.452.0005.2010	URBANISMO SERVIÇOS URBANOS PLANEJAMENTO DE OBRAS E SERVIÇOS OPERAÇÃO E MANUTENÇÃO DOS SERVIÇOS	03 pontos de iluminação pública no bairro Campininha	Rua Antero de Queiros	R\$ 3.000,00
3	15 15.452 15.452.0005 15.452.0005.2010	URBANISMO SERVIÇOS URBANOS PLANEJAMENTO DE OBRAS E SERVIÇOS OPERAÇÃO E MANUTENÇÃO DOS SERVIÇOS	03 pontos de iluminação pública Bairro Caximba	Rua Principal da Rodovia SP-250 Sebastião Ferraz de Camargo Penteado, Trecho 02 e Rua H	R\$ 3.000,00
4	15 15.452 15.452.0005 15.452.0005.2010	URBANISMO SERVIÇOS URBANOS PLANEJAMENTO DE OBRAS E SERVIÇOS OPERAÇÃO E MANUTENÇÃO DOS SERVIÇOS	07 pontos de iluminação pública Bairro Benvindo	06 Rua Rafael Soler Domenech , altura do nº 280 01 Travessa da Usina Velha	R\$ 7.000,00
5	15 15.452 15.452.0005 15.452.0005.2010	URBANISMO SERVIÇOS URBANOS PLANEJAMENTO DE OBRAS E SERVIÇOS OPERAÇÃO E MANUTENÇÃO DOS SERVIÇOS	10 pontos de iluminação pública no Paiolino (bairro Pinheiros)zz	03 Pontes na Rua Reginaldo Lemischka 02 pontos na Rua Ana Maria Tadeu 02 pontos na Rua José Francisco Xavier 03 pontos na Rua	R\$ 10.000,00



CÂMARA DO MUNICÍPIO DE APIÁ

ESTADO DE SÃO PAULO
PORTAL DA MATA ATLÂNTICA
PALACIO MIN. MARIO GUIMARÃES
CNPJ 50.784.248/0001-69

				de Moura	
6	15 15.452 15.452.0005 15.452.0005.2010	URBANISMO SERVIÇOS URBANOS PLANEJAMENTO DE OBRAS E SERVIÇOS OPERAÇÃO E MANUTENÇÃO DOS SERVIÇOS	Fonte da Biquinha	Rua da Biquinha, via de acesso aos através do Parque Morro do Ouro	R\$ 12.709,14
VALOR TOTAL					R\$ 42.709,14

Art. 2º- Ficam incluídas na execução financeira e onde couber no Projeto de Lei n.º 244/2021, que “Estima a receita e fixa a despesa para o exercício financeiro de 2022”, a seguinte programação para ações na área de Saúde Pública:

ÓRGÃO	02 – PODER EXECUTIVO
UNIDADE ORÇAMENTÁRIA	07 – SECRETARIA MUNICIPAL DE SAÚDE
UNIDADE EXECUTORA	01 – FUNDO MUNICIPAL DE SAÚDE

ITEM	FUNCIONAL	DESCRIÇÃO	PROJETO	BENEFICIÁRIO	VALOR UNITÁRIO
1	10 10.301 10.301.0007 10.301.0007.2028	SAÚDE ATENÇÃO BÁSICA ASSISTÊNCIA MÉDICA GERAL OPERAÇÃO E MANUTENÇÃO DA ATENÇÃO BÁSICA	Ampliação da UBS para administrativo 9 m2 (3x3)	UBS Bairro Caximba	R\$ 7.673,69
2	10 10.301 10.301.0007 10.301.0007.2028	SAÚDE ATENÇÃO BÁSICA ASSISTÊNCIA MÉDICA GERAL OPERAÇÃO E MANUTENÇÃO DA ATENÇÃO BÁSICA	Tanque de roupa mais esgoto	UBS Bairro Caximba	R\$ 2.500,00
3	10 10.301 10.301.0007 10.301.0007.2028	SAÚDE ATENÇÃO BÁSICA ASSISTÊNCIA MÉDICA GERAL OPERAÇÃO E MANUTENÇÃO DA ATENÇÃO BÁSICA	Pia inox para cozinha mais esgoto	UBS Bairro Caximba	R\$2.500,00
4	10 10.301 10.301.0007 10.301.0007.2028	SAÚDE ATENÇÃO BÁSICA ASSISTÊNCIA MÉDICA GERAL OPERAÇÃO E MANUTENÇÃO DA ATENÇÃO BÁSICA	Troca de vitrô	UBS Bairro Caximba	R\$ 4.540,00
5	10 10.301 10.301.0007 10.301.0007.2028	SAÚDE ATENÇÃO BÁSICA ASSISTÊNCIA MÉDICA GERAL OPERAÇÃO E MANUTENÇÃO DA ATENÇÃO BÁSICA	Mureta onde ficam os pacientes (tijolo, areia e cimento)	UBS Bairro Caximba	R\$ 3.500,00
6	10 10.301 10.301.0007 10.301.0007.2028	SAÚDE ATENÇÃO BÁSICA ASSISTÊNCIA MÉDICA GERAL OPERAÇÃO E MANUTENÇÃO DA ATENÇÃO BÁSICA	Refazer esgotos dos banheiros	UBS Bairro Caximba	R\$ 2.000,00
7	10 10.301 10.301.0007 10.301.0007.2028	SAÚDE ATENÇÃO BÁSICA ASSISTÊNCIA MÉDICA GERAL OPERAÇÃO E MANUTENÇÃO DA	Fossa séptica	UBS Bairro Caximba	R\$ 3.800,00

[Handwritten signature]
2



CÂMARA DO MUNICÍPIO DE APIÁ

ESTADO DE SÃO PAULO
PORTAL DA MATA ATLÂNTICA
PALACIO MIN. MARIO GUIMARÃES
CNPJ 50.784.248/0001-69

		ATENÇÃO BÁSICA			
8	10 10.301 10.301.0007 10.301.0007.2028	SAÚDE ATENÇÃO BÁSICA ASSISTÊNCIA MÉDICA GERAL OPERAÇÃO E MANUTENÇÃO DA ATENÇÃO BÁSICA	Restauração do telhado em geral, incluindo limpeza e pintura	UBS Bairro Caximba	R\$ 3.400,00
9	10 10.301 10.301.0007 10.301.0007.2028	SAÚDE ATENÇÃO BÁSICA ASSISTÊNCIA MÉDICA GERAL OPERAÇÃO E MANUTENÇÃO DA ATENÇÃO BÁSICA	Painel para identificação do prédio	UBS Bairro Caximba	R\$2.200,00
10	10 10.301 10.301.0007 10.301.0007.2028	SAÚDE ATENÇÃO BÁSICA ASSISTÊNCIA MÉDICA GERAL OPERAÇÃO E MANUTENÇÃO DA ATENÇÃO BÁSICA	Pintura interna e externa do prédio da UBS	UBS Bairro Caximba	R\$ 8.100,00
11	10 10.301 10.301.0007 10.301.0007.2028	SAÚDE ATENÇÃO BÁSICA ASSISTÊNCIA MÉDICA GERAL OPERAÇÃO E MANUTENÇÃO DA ATENÇÃO BÁSICA	Fiação elétrica e tomadas (interruptores)	UBS Bairro Caximba	R\$ 875,45
12	10 10.301 10.301.0007 10.301.0007.2028	SAÚDE ATENÇÃO BÁSICA ASSISTÊNCIA MÉDICA GERAL OPERAÇÃO E MANUTENÇÃO DA ATENÇÃO BÁSICA	Calçada em volta do prédio da UBS	UBS Bairro Caximba	R\$ 1.620,00
VALOR TOTAL					R\$ 42.709,14

Art. 3º - As despesas apuradas nos artigos anteriores serão reservados em estrutura específica, classificadas pelo código 9.9.99.99, conforme determina o parágrafo único do art. 10 da Lei Orçamentária Anual, para o exercício de 2022.

Art. 4.º - Fica o Poder Executivo Municipal, autorizado a consolidar esta Emenda junto à Lei Orçamentária Anual, abrindo os créditos que se fizerem necessários para a sua execução.

Art. 5º. - Esta Emenda entrará em vigor na data de sua publicação, revogadas as disposições em contrário.

Sala das Comissões, em
27 de outubro de 2021.


Joseni Ribeiro Barbosa
Vereadora

CÂMARA DO MUNICÍPIO DE APIAÍ

ESTADO DE SÃO PAULO
PORTAL DA MATA ATLÂNTICA
PALACIO MIN. MARIO GUIMARÃES
CNPJ 50.784..248/0001-69

PLANO DE TRABALHO

EMENDA INDIVIDUAL IMPOSITIVA – LEI ORÇAMENTÁRIA ANUAL 2022

Vereadora: JOSENI RIBEIRO BARBOSA

Valor total da Emenda Impositiva: **R\$ 85.418,29**

EMENDA IMPOSITIVA PARA USO GERAL:

VALOR TOTAL: **R\$ 42.709,14**

1. **Objeto:** Iluminação Pública - Secretaria Municipal de Obras e Serviços Públicos.

Local: diversas localidades no Município de Apiaí-SP:

PROJETO	BENEFICIÁRIO	VALOR
07 pontos de iluminação pública Vila Santa Terezinha	Rua do Córrego do Ouro	R\$ 7.000,00
03 pontos de iluminação pública no bairro Campininha	Rua Antero de Queiros	R\$ 3.000,00
03 pontos de iluminação pública Bairro Caximba	Rua Principal da Rodovia SP-250 Sebastião Ferraz de Camargo Penteado, Trecho 02 e Rua H	R\$ 3.000,00
07 pontos de iluminação pública Bairro Benvindo	06 Rua Rafael Soler Domenech , altura do nº 280 01 Travessa da Usina Velha	R\$ 7.000,00
10 pontos de iluminação pública no Paiolino (bairro Pinheiros)	03 Pontes na Rua Reginaldo Lemischka 02 pontos na Rua Ana Maria Tadeu 02 pontos na Rua José Francisco Xavier 03 pontos na Rua Iva Benedito Dias de Moura	R\$ 10.000,00
VALOR TOTAL ESTIMADO		R\$ 30.000,00

Benefitorias: Colocação de braços de iluminação, luminária e demais dispositivos necessários a viabilizar a iluminação pública no município.

CÂMARA DO MUNICÍPIO DE APIAÍ

ESTADO DE SÃO PAULO
PORTAL DA MATA ATLÂNTICA
PALACIO MIN. MARIO GUIMARÃES
CNPJ 50.784.248/0001-69

Justificativa: Sabemos que a iluminação pública de nosso Município ainda é muito deficitária e necessita de atenção do Poder Executivo. Sabendo-se da importância da iluminação pública, imprescindível a realização e ampliação dessas obras em nossa cidade.

Valor: R\$ 30.000,00

2. **Objeto:** Fonte da Biquinha

Local: Rua da Biquinha, via de acesso aos atrativos do Parque Morro do Ouro.
Secretaria Municipal de Obras e Serviços Públicos

Beneficiarias: construção de fonte onde hoje existe uma nascente localizada na rua da Biquinha, local que é muito visitada por munícipes e turistas, mas não possui estrutura adequada. Segue memorial descritivo e croqui.

Justificativa: Os pontos turísticos tornam-se motivo de orgulho para seus habitantes que aproveitam as oportunidades de descanso e lazer. Todas as atividades turísticas são importantes para o desenvolvimento social e econômico das cidades e da população.

Valor: R\$ 12.709,14


JOSENI RIBEIRO BARBOSA
VEREADORA

Plano de Trabalho Orçamento Impositivo

Bairro Vila Santa Terezinha

Geral: Total: R\$42.663,69 (valor retificado)

1. Objeto: 07 Postes de iluminação pública
2. Local: Bairro Santa Terezinha, rua Corrego do Ouro (da Ponte até o final da rua)
3. Benfeitorias: Iluminação pública
4. Justificativa: Com rua de pouca iluminação, pontos de luz se faz necessárias.
Valor: 7.000,00

Haines Santa Cruz




Plano de Trabalho Orçamento Impositivo

Bairro Campininha

Geral: Total: R\$42.663,69 (valor retificado)

1. Objeto: 03 Postes de iluminação pública
2. Local: Rua Antero de Queiroz, Bairro Campininha
3. Benfeitorias: Iluminação pública
4. Justificativa: Com rua de pouca iluminação, pontos de luz se faz necessárias.
Valor: 3.000,00

Campininha

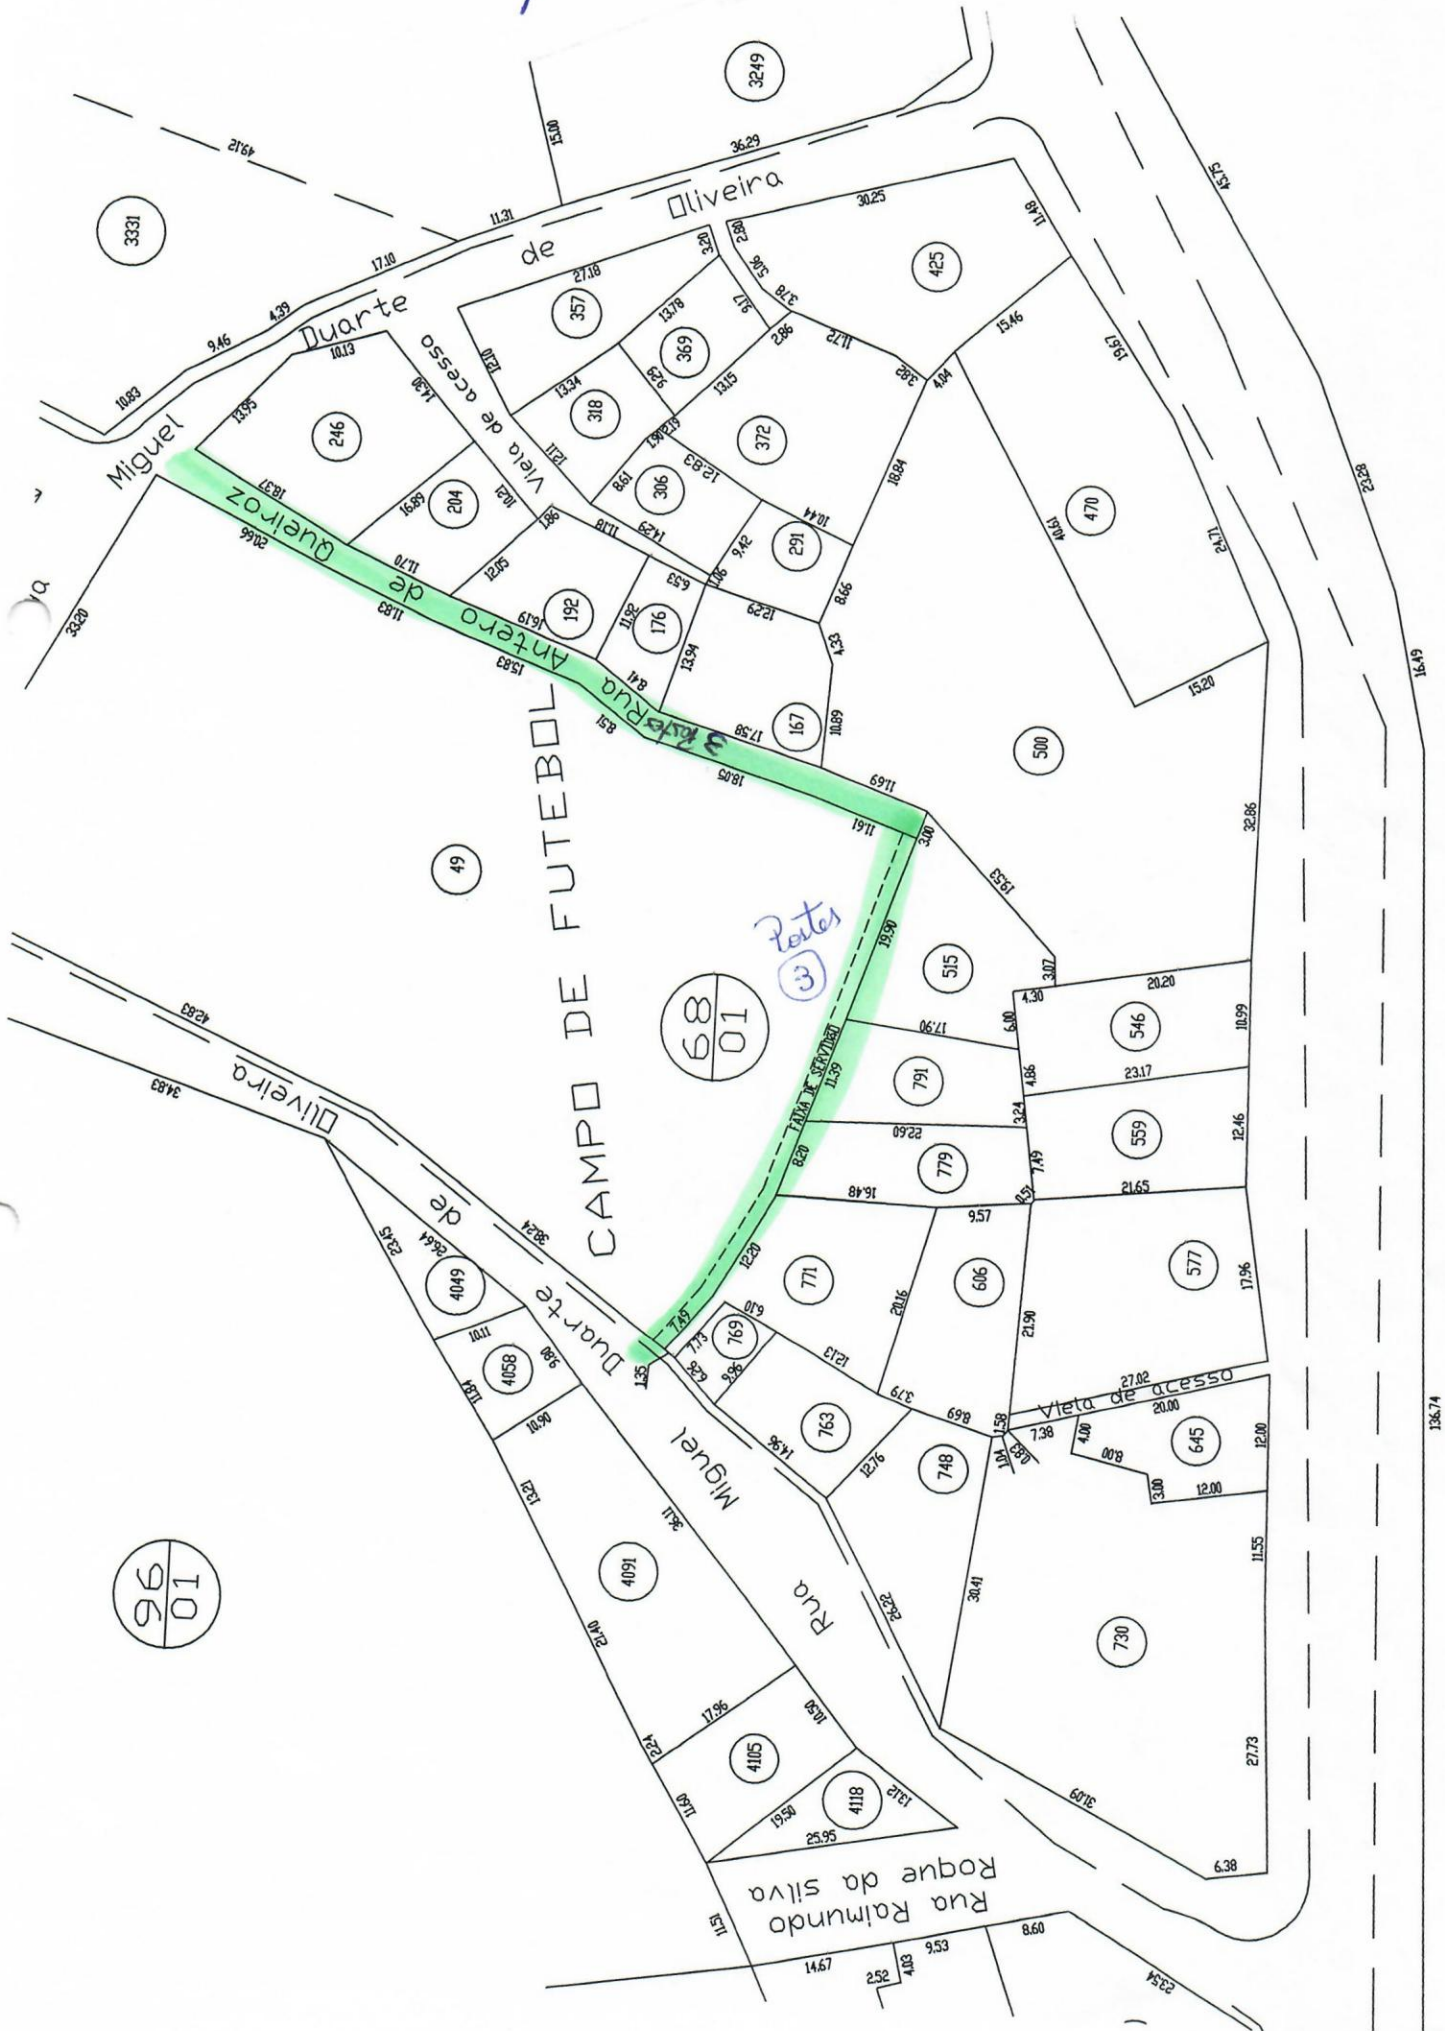

Plano de Trabalho Orçamento Impositivo


Bairro Caximba

Geral: Total R\$42.663,69 (valor retificado)

1. Objeto: 03 Postes de iluminação pública
2. Local: Rua principal Rodovia SP-250 Sebastião Ferraz Camargo Penteado, Trecho 02 e Rua H.
3. Benfeitorias: Iluminação pública
4. Justificativa: Com ruas de pouca iluminação, postes de luz se faz necessárias nesses pontos.
Valor: 3.000,00


11

Caximiba

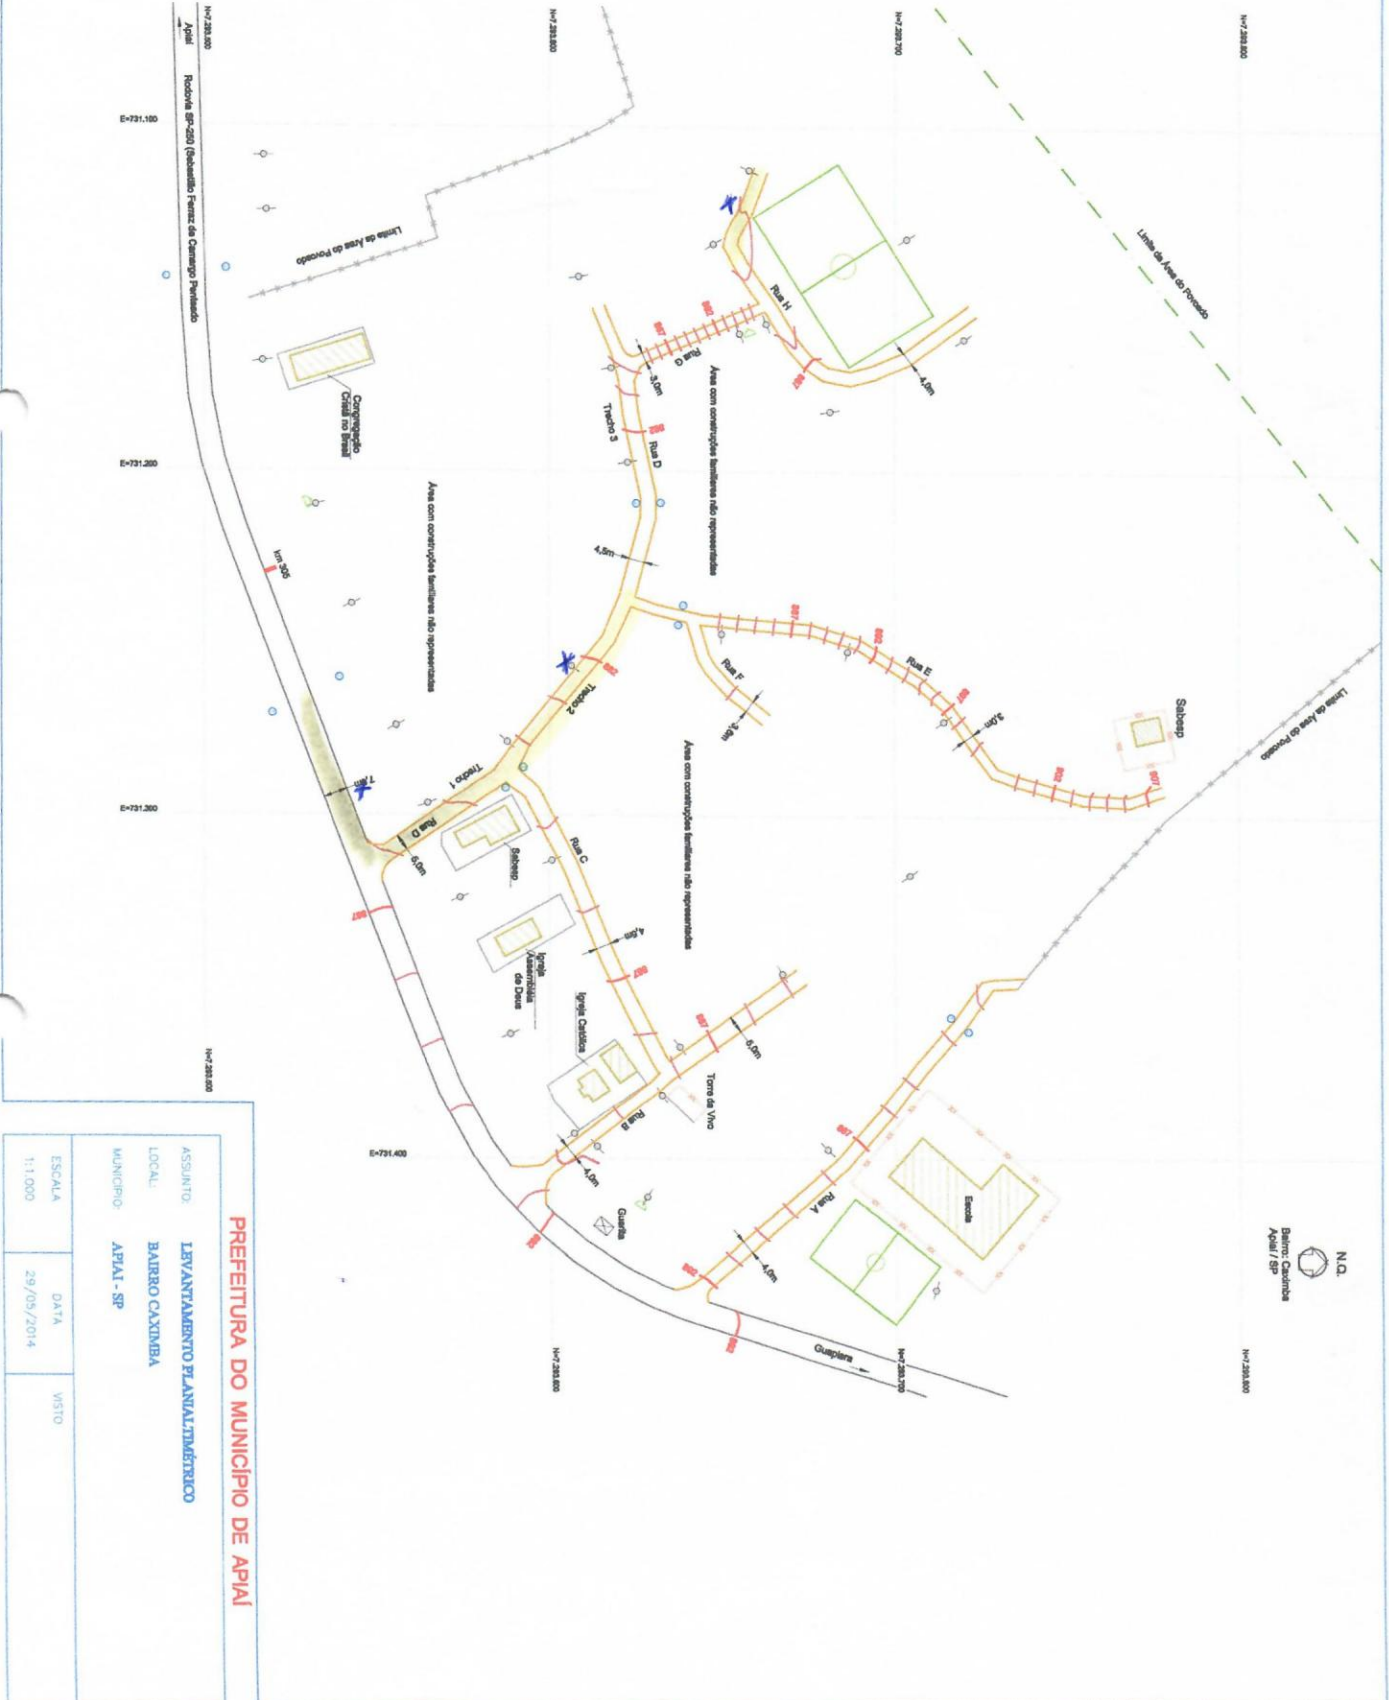

A


Plano de Trabalho Orçamento Impositivo

Bairro Benvindo

Geral Total: R\$42.663,69 (valor retificado)

1. Objetivo: 07 Postes de iluminação pública
2. Local: 06 Postes na rua Rafael Soler Domenech, n°280 até
3. Local: 01 Poste na rua Travessa da Usina Velha (em frente à casa da Leticia)
4. Benfeitorias: Iluminação pública
5. Justificativa: Rua com pouca iluminação

Valor R\$7.000,00

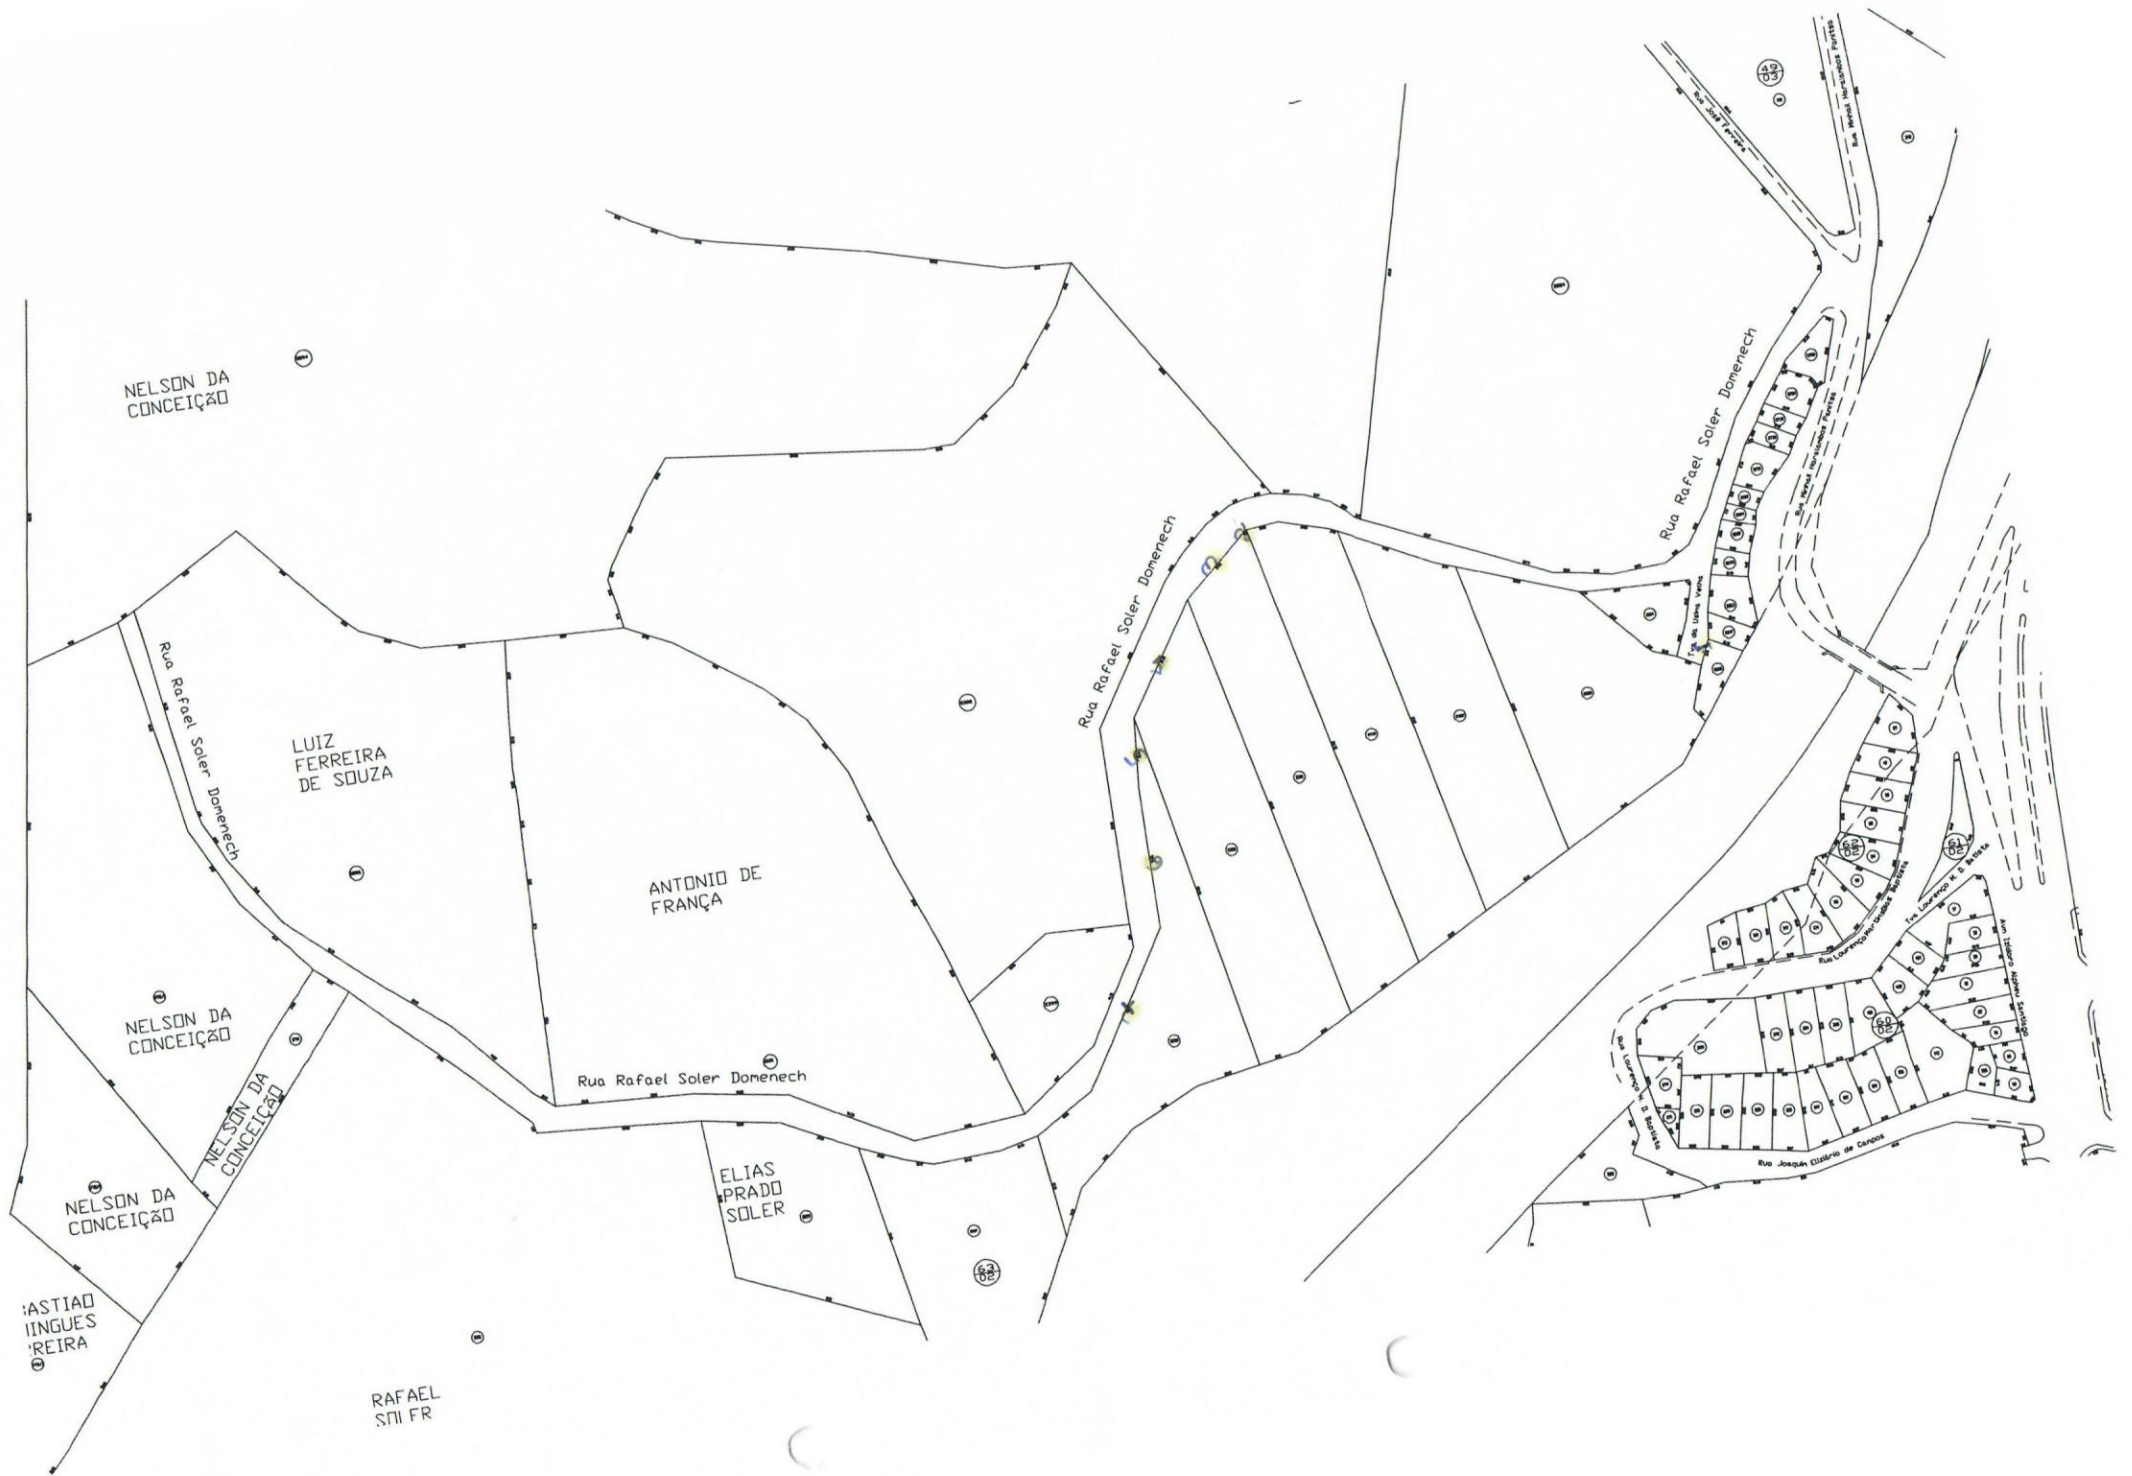


Plano de Trabalho Orçamento impositivo

Bairro Paiolino

Geral: total R\$42.663,69 (valor retificado)


- 1. Objetivo: 10 Postes de iluminação pública
- 2. Local: Primeira rua, segunda rua, terceira rua e quarta rua. Bairro Paiolino
- 3. Benfeitorias: Iluminação pública no bairro
- 4. Justificativa: Falta de iluminação pública no bairro.
Valor: 10.000,00

Psiolinho

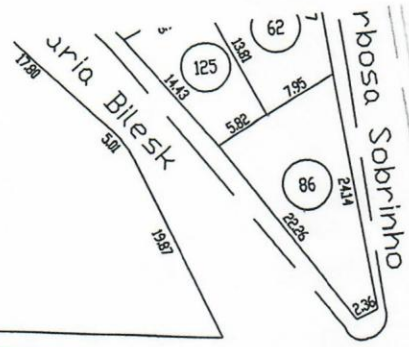


Rua Reginaldo Lemischka

3 Postes

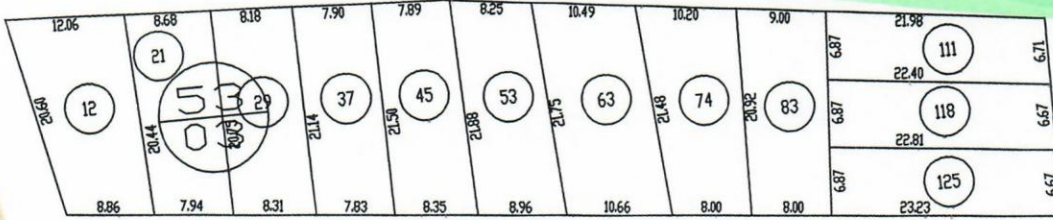


Rua Ana Maria Tadeu

2 Postes

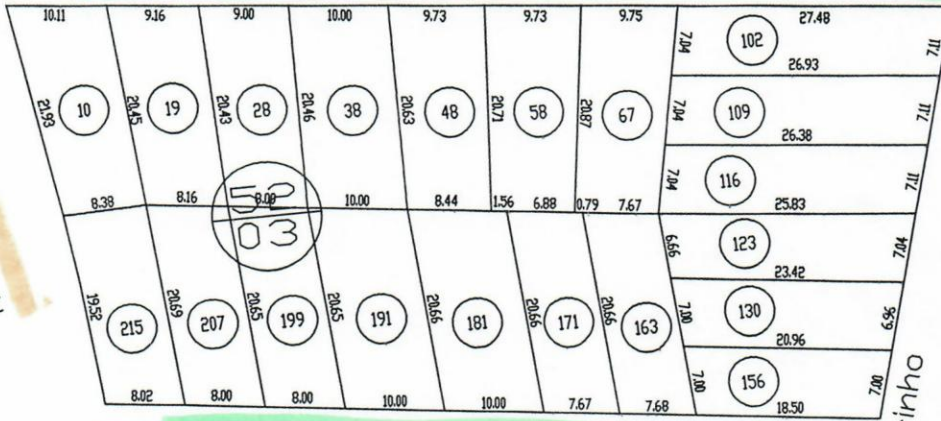

Rua José Francisco Xavier

2 Postes

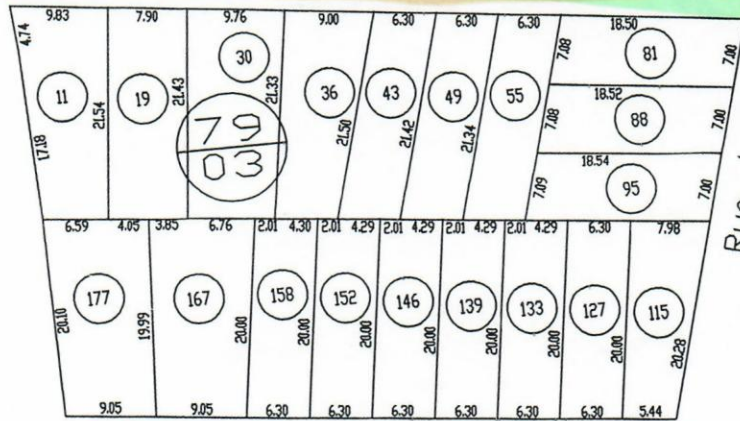

Rua Benedito Dias de Moura

3 Postes



Rua Jurandir de Oliveira

Rua Joaquim B. Sobrinho



PREFEITURA MUNICIPAL DE APIAÍ
Estado de São Paulo

MEMORIAL DESCRITIVO

Obra: Fonte da Biquinha

Local: Via de acesso aos atrativos do Parque Municipal do Morro do Ouro

Proprietário: Prefeitura Municipal de Apiaí

ESPECIFICAÇÕES TÉCNICAS

1. **Terraplanagem** – Haverá apenas raspagem no terreno para nivelamento do solo. Área Plana.
2. **Escavações** – As cavas para fundações e outras partes da obra previstas abaixo do nível do terreno serão executadas obedecendo o nível pré-fixado pelo projeto arquitetônico.
3. **Fundações** – Será executada em concreto armado, com viga contínua em toda extensão – paredes e espelho d’água – de acordo com normas técnicas ABNT.
4. **Estrutura** – Toda a estrutura será confeccionada em concreto armado; de acordo com as dimensões previstas em projeto arquitetônico.
5. **Alvenaria** – A parede central será executada com blocos de concreto assentados com argamassa mista de cimento e areia, revestidos com filetes de pedra mineira. As paredes laterais serão erguidas com pedras brancas, “de mão”, também assentadas com argamassa de cimento e areia.
As paredes do espelho d’água serão executadas em concreto armado com impermeabilizante adequado, para não haver vazamento. Também será revestida com filetes de pedra mineira.
6. **Impermeabilização** – Todo o alicerce e paredes até a 2ª fiada serão impermeabilizados com aditivo apropriado. As paredes internas da fonte também receberão aditivo na massa de cimento.
7. **Piso** – Será em blocos intertravados de concreto nas cores cinza e cerâmica, assentados em colchão de areia. O piso da fonte será em cimento liso desempenado, com uma camada de seixos rolados.
8. **Complementos** – Os bancos serão executados em pedra rachão assentados com argamassa de cimento tipo . O pote, na verdade meio pote, será executado em argamassa armada (solo cimento), com dimensões pré-fixadas. Será fixado na parede central.
9. **Instalação Elétrica** – Serão instalados postes de iluminação nos dois lados da fonte. Serão do mesmo padrão dos postes que serão colocados na via de acesso. Os refletores serão dispostos de maneira a iluminar especificamente as paredes laterais e potes.

[Handwritten signature]
17



PREFEITURA DO MUNICÍPIO DE APIAÍ
ESTADO DE SÃO PAULO

PLANILHA ORÇAMENTÁRIA

Obra: Fonte da Biquinha

Local: Via de Acesso aos atrativos turísticos do Morro do Ouro

Proprietário: Prefeitura do Município de Apiaí

	Descrição do Serviço	Unidade	Quantidade	Preço unit.	Preço total
1.	Serviços Preliminares				
1.1	Nivelamento e raspagem do terreno	m ²	30,00	0,60	18,00
				valor	18,00
2.	Fundação				
	Escavação até prof. de 2,0m	m ³	2,25	22,40	50,40
2.1	Sapata corrida em Concreto Armado	m ³	1,00	448,00	448,00
				valor	397,60
3.	Alvenaria de elevação				
3.1	Em blocos de concreto 9x19x39cm assen. com argamassa detalhe em pedra mineira	m ²	10,50	23,66	248,43
3.2	Revestimento filete pedra goiás	m ²	13,00	85,70	1114,10
3.3	canaleta e bloco de concreto armado e impermeabilizado (esp. D'água)	m ²	4,50	35,88	161,46
				valor	1523,99
4.	Piso e contrapiso				
4.1	Piso de concreto intertravado	m ²	20,00	33,00	660,00
4.2	Concreto liso desempenado esp=3,5cm	m ²	2,70	33,94	91,64
4.3	Camada de seixo rolado	m ³	0,30	17,28	192,00
				valor	843,64
5.	Instalação elétrica				
5.1	Fio 100mm ²	ml	100,00	3,20	320,00
5.2	Poste H=4,0m c/ lâmpada vapor de mercúrio	Unid.	1,00	94,50	94,50
5.3	Refletor dia, 180mm lâmpada mista	Unid.	2,00	64,10	128,20
				valor	542,70
6.	Instalação hidráulica				
6.1	Abertura de valas para tubulação	m ³	3,00	22,40	67,20
6.2	Tubo de PVC ø 1 e 2" inclusive conexões	ml	50,00	25,88	1.294,00
6.3	Tubo de PVC corrugado e perfurado ø 2"	ml	5,00	28,88	144,40
				valor	1505,60
7.	Banco				
7.1	Em pedra rachão argamassada e junta seca	m ³	0,80	72,80	58,24
				valor	58,24
8.	Serviços Especiais				
8.1	Pote em argamassa armada	Unid.	1,00	1000,00	1000,00
				valor	1000,00
9.	Limpeza da obra	M ²	30,00	1,60	48,00

TOTAL DA PLANILHA

R\$ 5937,77


Apiaí, novembro de 2006

Donizetti Borges Barbosa
Prefeito Municipal


Arqtª Maria Helena Calazans Luz
Secretaria Municipal de Turismo

R. XV de novembro, 103 – Centro – Apiaí/SP
Telefone: (15) 3552-3945
e-mail: turismo.secretaria@apiai.sp.gov.br


13

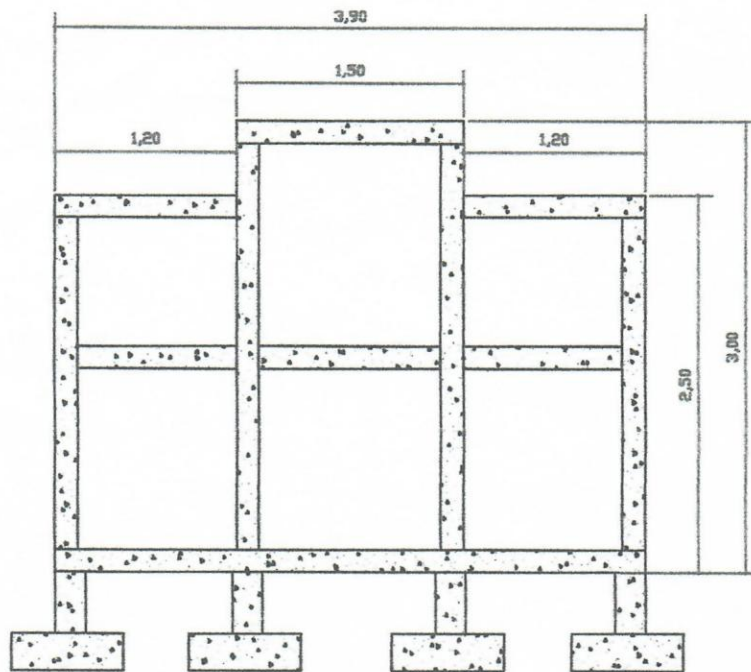

PILARES / VIGAS
ESTRUTURA DA FONTE
ESC. 1:50

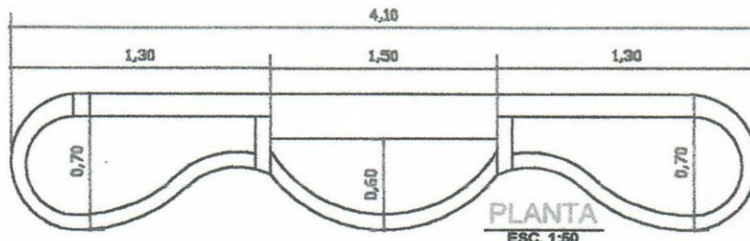


PLANTA
ESC. 1:50

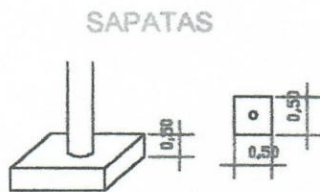

FERRAGENS

PILARES / VIGAS

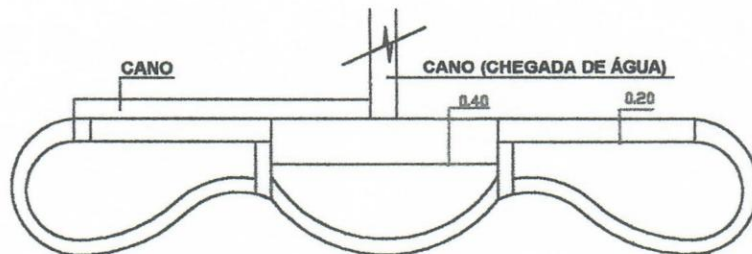

CROQUI

OBRA: FONTE DA BIQUINHA
 LOCAL: VIA DE ACESSO AOS ATRATIVOS TURÍSTICOS DO MORRO DO OURO APIAÍ - SP
 PROPRIETÁRIO: PREFEITURA DO MUNICÍPIO DE APIAÍ


ÁREA:

ESCALA:
INDICADAS

DATA:
23/05/2005


VISTO:

[Handwritten signature]
19

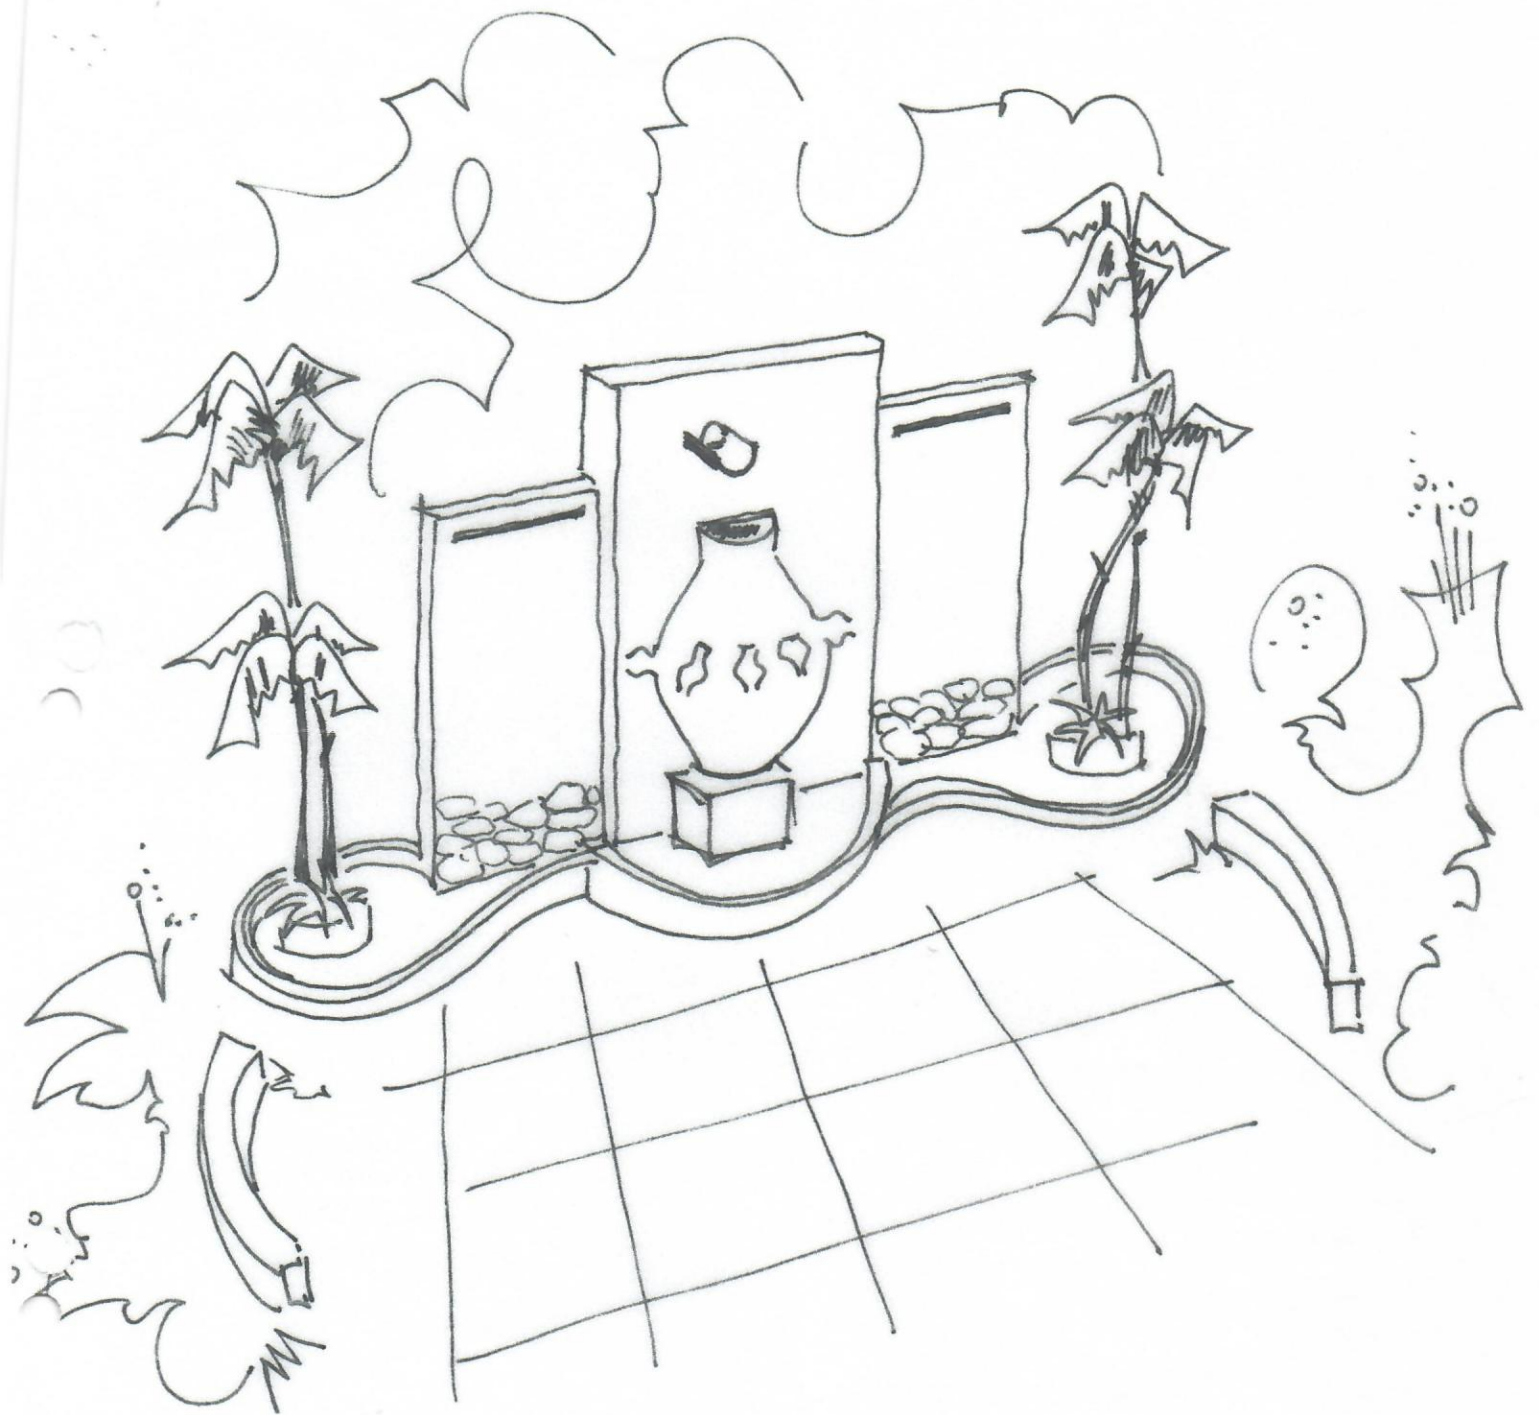

* FONTE DA BICOINHA

Helena
Cunha
2005

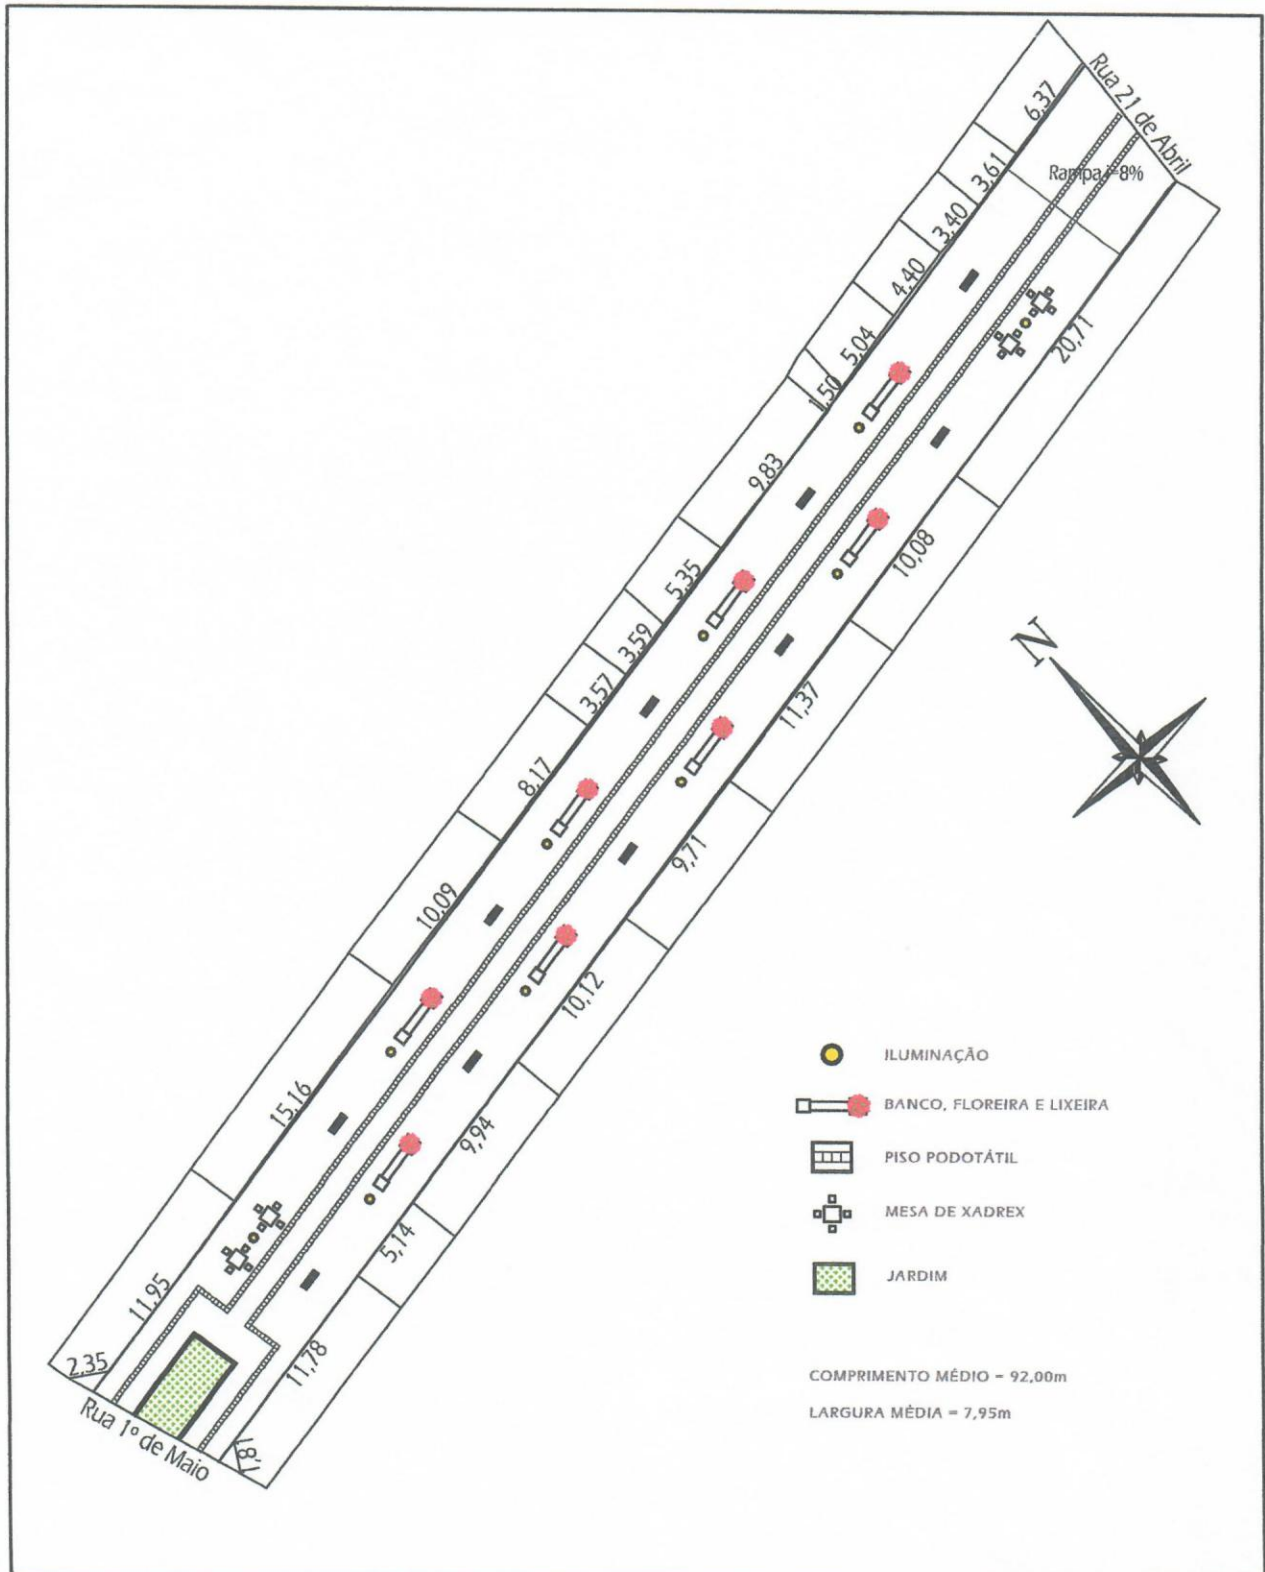

CROQUI

OBRA:
URBANIZAÇÃO DO CALÇADÃO

LOCAL:
RUA TEN. CORONEL MEIRA - CENTRO - APIAÍ/SP

PROPRIETÁRIO:
PREFEITURA MUNICIPAL DE APIAÍ

ÁREA:
740,00 m²



ESCALAS:
Sem escalas

DATA:
20/03/2014

PAREDES DE ALVENARIA REVESTIDA COM PEDRA

FULETE DE PEDRA SAT TOMÉ

PEDRA BRANCA - RIO CORHUA D'ÁGUA

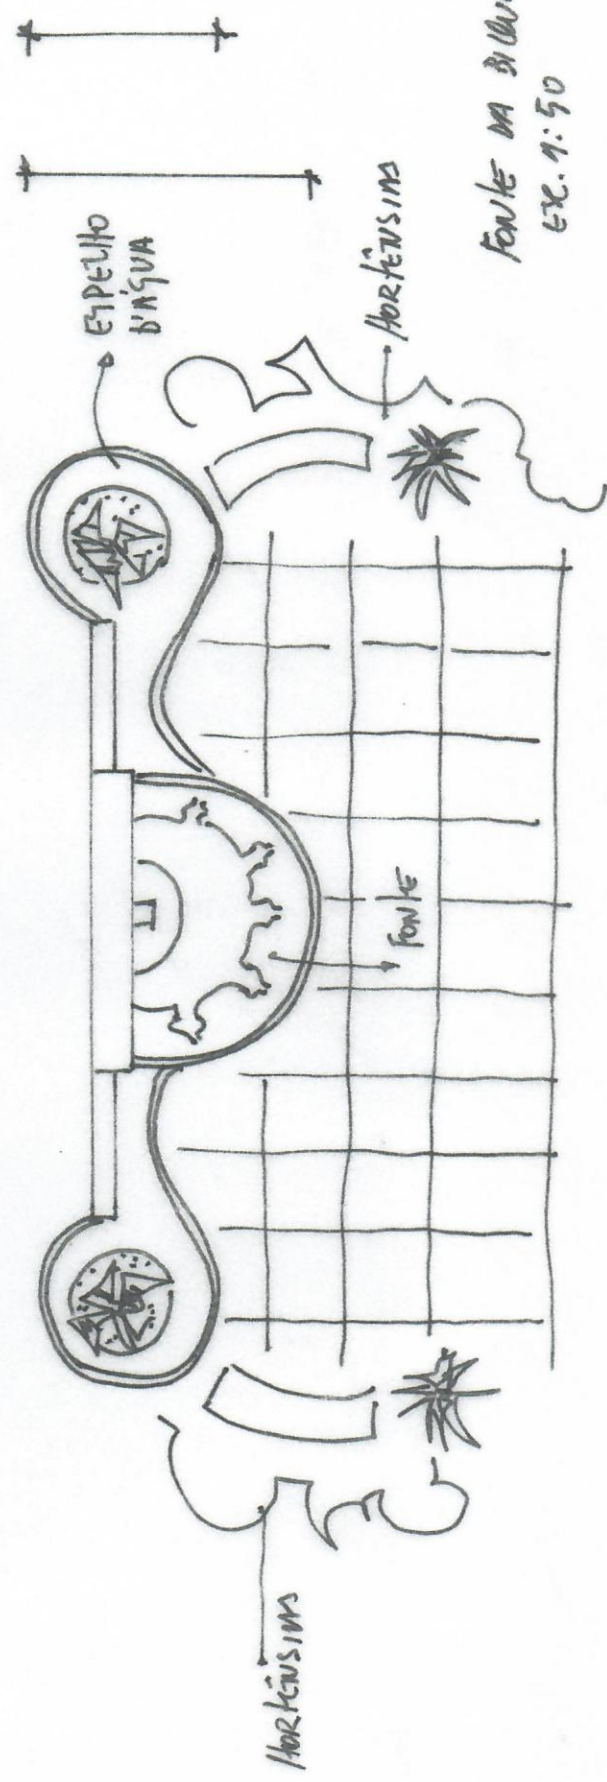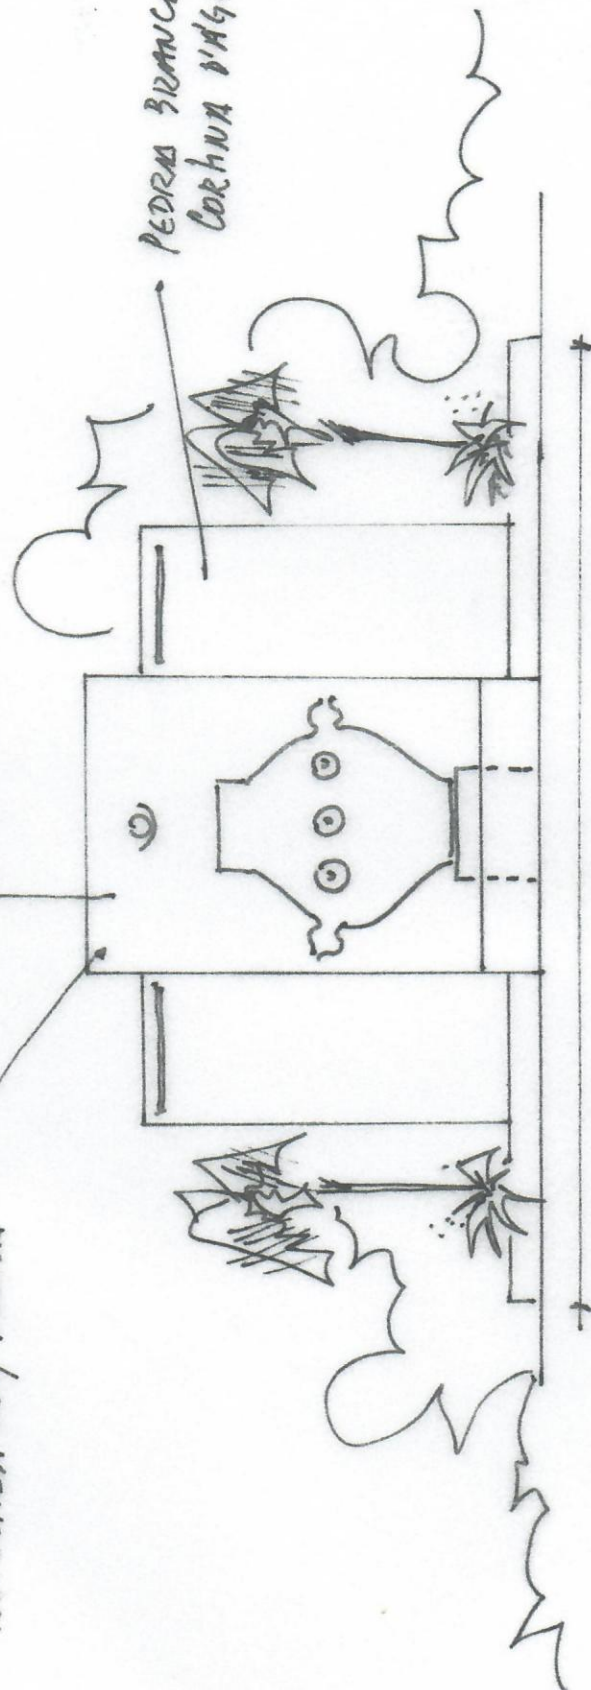

ESPELHO D'ÁGUA

ABRIGOS

FONTE

ABRIGOS

Henrique
2001

FONTE DA BILHUNHA
EX. 1:50

CÂMARA DO MUNICÍPIO DE APIAÍ

ESTADO DE SÃO PAULO
PORTAL DA MATA ATLÂNTICA
PALACIO MIN. MARIO GUIMARÃES
CNPJ 50.784..248/0001-69

EMENDA IMPOSITIVA PARA USO NA SAÚDE

VALOR TOTAL: R\$ 42.709,14

1. **Objeto:** reforma, construção e aquisição de equipamentos diversos para a UBS do bairro Caximba.

Beneficiário: UBS Bairro Caximba - Secretaria Municipal de Saúde de Apiaí.

PROJETO	BENEFICIÁRIO	VALOR
Ampliação da UBS para área administrativa 9 m2 (3x3)	UBS Bairro Caximba	R\$ 7.673,69
Tanque de roupa mais esgoto	UBS Bairro Caximba	R\$ 2.500,00
Pia inox para cozinha mais esgoto	UBS Bairro Caximba	R\$2.500,00
Troca de vitró	UBS Bairro Caximba	R\$4.540,00
Mureta onde ficam os pacientes (tijolo, areia e cimento)	UBS Bairro Caximba	R\$ 3.500,00
Refazer esgotos dos banheiros	UBS Bairro Caximba	R\$ 2.000,00
Fossa séptica	UBS Bairro Caximba	R\$ 3.800,00
Restauração do telhado em geral, incluindo limpeza e pintura	UBS Bairro Caximba	R\$ 3.400,00
Painel para identificação do prédio	UBS Bairro Caximba	R\$2.200,00
Pintura interna e externa do prédio	UBS Bairro Caximba	R\$ 8.100,00
Fiação elétrica e tomadas (interruptores)	UBS Bairro Caximba	R\$ 875,45
Calçada em volta do prédio da UBS	UBS Bairro Caximba	R\$ 1.620,00

Justificativa: A atual estrutura do prédio da UBS vem dificultando o atendimento ao público. A reforma, ampliação e melhorias que deverão ser realizadas na UBS será de grande importância para o melhor atendimento e bem-estar daquela comunidade, além de dar melhores condições de trabalho aos profissionais.

Valor: quantia de R\$ 42.709,14 destinada à saúde.


JOSENI RIBEIRO BARBOSA
VEREADORA

Emenda Joseni "Reforma UBS Caximba"

- Construção sala para administrativo 9m² 3x3 - R\$7.673,69.
- Tanque de roupa mais esgoto - R\$2.500,00
- Pia na cozinha inox mais esgoto - R\$2.500,00
- Troca do nitrô - R\$4.540,00
- Mureta na área onde fica os pacientes, tijolo, areia e cimento – R\$3.500,00
- Refazer o esgoto dos banheiros - R\$2.000,00
- Fossa séptica – R\$3.800,00
- Restauração de telhado em geral, incluindo limpeza e pintura – R\$3.400,00
- Placa do banner (painel de identificação do prédio) – R\$2.200,00
- Pintura em geral (externa e interna na UBS) – R\$8.100,00
- Fiação elétrica e tomadas (interruptores) – R\$830,00 ^{875,45}
- Calçada em Volta do prédio – R\$1.620,00

Total: ~~42.663,69~~ 42.709,14

(incluindo material e mão de obra)

Bacia com Cuba Bella para Cozinha Franke 120x53cm - Inox



A partir de **R\$ 209,99**
ou até 6x de R\$ 35,00

Receba 2% de volta

Comparar em 3 lojas

Bacia Com Cuba Para Cozinha Pianox Luxo Inox



A partir de **R\$ 215,01**
ou até 12x de R\$ 19,90

Comparar em 7 lojas

Bacia Com Cuba Para Cozinha Pianox Luxo 1,20 M Inox



R\$ 227,42
ou até 1x de R\$ 227,42

Submarino

Bacia Com Cuba Para Cozinha Pianox Luxo 1,20 M Inox



R\$ 227,42
ou até 12x de R\$ 19,74

Americanas

Bacia Com Cuba Para Cozinha Pianox Luxo 1,20 M Inox



R\$ 227,42
ou até 12x de R\$ 19,74

Shoptime

Bacia Com Cuba Para Cozinha Pianox Luxo 1,20 M Inox - Inox Sul



R\$ 237,90

ou até 7x de R\$ 33,99

Magazine Luiza

Bacia Com Cuba Para Cozinha Pianox Luxo 1,20 M Inox - Inox Sul



R\$ 237,90

ou até 7x de R\$ 33,99

Magazine Luiza

Menor preço e Cashback

Bacia Com Cuba Para Cozinha Pianox Luxo 1,20 M Inox



R\$ 238,90

ou até 4x de R\$ 59,72

Receba 2% de volta

Carrefour

Bacia Com Cuba Para Cozinha Ghelplus Bali 1,20M Inox



A partir de **R\$ 239,31**

ou até 12x de R\$ 22,15

Comparar em 7 lojas

Bacia Com Cuba Para Cozinha Ghelplus Bali 1,20 M Inox

A partir de **R\$ 246,35**

ou até 1x de R\$ 246,35

Comparar em 5 lojas



Black Friday



tanque de roupas



Próximo a undefined, Itapirapuã ... - 18385-000

Home > Casa e Jardim > Material de Construção e Acabamento > Louças, Pias e Cubas

Refine sua busca

tanque de lavar roupa

Tanque de roupas

67 resultados encontrados.

Menor preço



Tanque para Lavar Roupa 20L Mármore Sintético Decoralita

A partir de **R\$ 186,14**

ou até 12x de R\$ 16,15

Comparar em 6 lojas



Tanque para Lavar Roupa 20L Mármore Sintético Decoralita Bege

R\$ 186,14

ou até 12x de R\$ 16,15

Submarino



Tanque para Lavar Roupa 20L Mármore Sintético Decoralita Bege

R\$ 186,14

ou até 12x de R\$ 16,15

Americanas

Tanque para Lavar Roupa 20L Mármore Sintético Decoralita Bege



R\$ 186,14

ou até 12x de R\$ 16,15

Shoptime

Tanque para Lavar Roupa 18L Decoralita Bege



R\$ 188,06

ou até 12x de R\$ 16,32

Americanas

Tanque para Lavar Roupa 18L Decoralita Preto



R\$ 188,06

ou até 12x de R\$ 16,32

Americanas

Tanque para Lavar Roupa 18L Decoralita Preto



R\$ 188,06

ou até 12x de R\$ 16,32

Shoptime

Tanque para Lavar Roupa 18L Decoralita Bege



R\$ 188,06

ou até 12x de R\$ 16,32

Shoptime



Tanque para Lavar Roupa 18L Decoralita Preto

R\$ 188,06

ou até 12x de R\$ 16,32

Submarino

Tanque para Lavar Roupa 18L Decoralita Bege

R\$ 188,06

ou até 12x de R\$ 16,32

Submarino

Menor preço e Cashback

Tanque para Lavar Roupa 20L Mármore Sintético Decoralita Bege

R\$ 193,90

ou até 5x de R\$ 38,78

Receba 2% de volta

Pontofrio

Menor preço e Cashback

Tanque para Lavar Roupa 20L Mármore Sintético Decoralita Bege

R\$ 193,90

ou até 5x de R\$ 38,78

Receba 2% de volta

Extra

Menor preço e Cashback

Tanque para Lavar Roupa 20L Mármore Sintético Decoralita Bege

R\$ 193,90

ou até 5x de R\$ 38,78

ou até 5x de R\$ 39,18

Receba 2% de volta

Casas Bahia

Menor preço e Cashback

Tanque para Lavar Roupa 18L Decoralita Bege

R\$ 195,90

ou até 5x de R\$ 39,18

Receba 2% de volta

Pontofrio

Menor preço e Cashback

Tanque para Lavar Roupa 18L Decoralita Preto

R\$ 195,90

ou até 5x de R\$ 39,18

Receba 2% de volta

Pontofrio

Menor preço e Cashback

Tanque para Lavar Roupa 18L Decoralita Bege

R\$ 195,90

ou até 5x de R\$ 39,18

Receba 2% de volta

Extra

Menor preço e Cashback

Tanque para Lavar Roupa 18L Decoralita Preto

R\$ 195,90

ou até 5x de R\$ 39,18

Receba 2% de volta

Extra

Menor preço e Cashback

Tanque para Lavar Roupa 18L Decoralita Preto

R\$ 195,90

ou até 5x de R\$ 39,18

Receba 2% de volta

Casas Bahia

Menor preço e Cashback

Tanque para Lavar Roupa 18L Decoralita Bege

R\$ 195,90

ou até 5x de R\$ 39,18

Receba 2% de volta

Casas Bahia

Tanque Simples para Lavar Roupa 48L Decoralita Cinza

R\$ 259,10

ou até 12x de R\$ 22,49

Shoptime

Tanque Simples para Lavar Roupa 48L Decoralita Cinza

R\$ 259,10

ou até 12x de R\$ 22,49

Submarino

Tanque Simples para Lavar Roupa 48L Decoralita Cinza

R\$ 259,10

ou até 12x de R\$ 22,49

Americanas

Tanque Simples para Lavar Roupa 48L Decoralita Bege

R\$ 259,10

ou até 12x de R\$ 22,49

Americanas

Tanque Simples para Lavar Roupa 48L Decoralita Branco

R\$ 259,10

ou até 12x de R\$ 22,49

Americanas

Tanque Simples para Lavar Roupa 48L Decoralita Preto

R\$ 259,10

ou até 12x de R\$ 22,49

Americanas

Tanque Simples para Lavar Roupa 48L Decoralita Branco

R\$ 259,10

ou até 12x de R\$ 22,49

Shoptime

Tanque Simples para Lavar Roupa 48L Decoralita Preto

R\$ 259,10

ou até 12x de R\$ 22,49

Shoptime

Tanque Simples para Lavar Roupa 48L Decoralita Bege

R\$ 259,10

ou até 12x de R\$ 22,49

Shoptime

Tanque Simples para Lavar Roupa 48L Decoralita Preto

R\$ 259,10

ou até 12x de R\$ 22,49

Submarino

Tanque Simples para Lavar Roupa 48L Decoralita Branco

R\$ 259,10

ou até 12x de R\$ 22,49

Submarino

Tanque Simples para Lavar Roupa 48L Decoralita Bege

R\$ 259,10

ou até 12x de R\$ 22,49

Submarino

Menor preço e Cashback

CÂMARA MUNICIPAL DE APIAÍ

Estado de São Paulo

Prop. de Votação:	Proposta de Emenda Impositiva nº 07 ao Projeto de Lei nº 244 de 2021
-------------------	--

Autoria:	JOSENI RIBEIRO BARBOSA
----------	------------------------

FOLHA DE VOTAÇÃO

1º TURNO

SESSÃO:	17ª Sessão Ordinária
DATA:	11/11/2021
HORARIO:	19:00HS
TERMINO:	22:36hv

2º TURNO

SESSÃO:	
DATA:	
HORARIO:	
TERMINO:	

VEREADORES	FAVORÁVEIS	DESFAVORÁVEIS	ABST.
André Luiz Rodrigues de Souza	10		
Ari Osmar Martins Kinor	✓		
Gilberto Carriel de Lima	✓		
João Paulo Cordeiro de Lima	✓		
Joani Camargo de Almeida	✓		
Luiz Antonio da Silva	✓		
Paulo Seiti Ferreira Tsujimoto	✓		
Prof. Alysso Franco L. Garcia	✓		
Ricardo Dias de Pontes	✓		
Sandro Márcio Cosmo	✓		

FAVORÁVEIS	DESFAVORÁVEIS	ABST.

RESULTADO 1º TURNO	
Favoráveis	10
Desfavoráveis	00
Abstenção	00
Total Geral	10

RESULTADO 2º TURNO	
Favoráveis	
Desfavoráveis	
Abstenção	
Total Geral	

ALYSSON FRANCO DE LIMA GARCIA
1º Secretário

CÂMARA MUNICIPAL DE APIAÍ

Estado de São Paulo

Prop. de Votação	Proposta de Emenda Impositiva nº 07 ao Projeto de Lei nº 244 de 2021
2º TURNO	
Autoria:	JOSENI RIBEIRO BARBOSA

FOLHA DE VOTAÇÃO

SESSÃO:	18ª Sessão Ordinária
DATA:	25/11/2021
HORARIO:	19:00 Horas
TERMINO:	20:48h

VEREADORES	FAVORÁVEIS	DESAVORÁVEIS	ABSTENÇÃO
André Luiz Rodrigues de Souza	✓		
Ari Osmar Martins Kinor	✓		
Gilberto Carriel de Lima	✓		
Joseni Ribeiro Barbosa	✓		
João Paulo Cordeiro de Lima	✓		
Luiz Antonio da Silva	✓		
Paulo Seiti Ferreira Tsujimoto	✓		
Prof. Alysson Franco de Lima Garcia	✓		
Ricardo Dias de Pontes	✓		
Sandro Marcio Cosmo	✓		
* Em caso de empate - VOTO DO PRESIDENTE			

RESULTADO	
Favoráveis	10
Desfavoráveis	
Abstenção	
Total Geral	10

ALYSSON FRANCO DE LIMA GARCIA
1º Secretário